

# VERSEGG


## SZABÁLYOZÁSI TERV

M = 1:4 000



### JELMAGYARÁZAT:

- KÖZGAZDASági HATÁR
- MEGLEVŐ BEL-TERÜLET HATÁRA
- TERVEZETT BEL-TERÜLET HATÁRA
- SZABÁLYOZÁSI VONAL
- MEGLEVŐ TELEKHAJÁR (MEGLÉVŐ KÖZTERÜLET HATÁRÁN EGYBEN SZABÁLYOZÁSI VONAL)
- KÖTELEZŐ TELEKHAJÁR
- ÖVEZETI HATÁR
- MEGSZÜNTETŐEL
- VEDŐTAVOLAS
- KÖTELEZŐ VEDŐKAPUS
- MÖLÉNYI KÖRNYEZETI HATÁRA
- HELYI ÉRTÉKVEDELMI TERÜLET
- TERLEKVEDELMI TERÜLET HATÁRA
- RÉGÉSZETI LEHETHELY HATÁRA
- KÉSZÍTENDŐ SZABÁLYOZÁSI TERV ÉPÍTÉSI ÖVEZET JELE
- U FALUSIAS LAKÓTERÜLET
- Lm KERTVÁROSOS LAKÓTERÜLET
- Vn TELEPÜLÉSKÖZPONT VEGETES TERÜLET
- Gp IPARI GAZDASÁGI TERÜLET
- Gsz KERESKEDELMI, SZOLGÁLTATÓ GAZDASÁGI TERÜLET
- Kg KÖLÖNLEGES TERÜLET-REKREÁCIÓ
- Ks KÖLÖNLEGES TERÜLET-TEMETŐ
- Ks KÖLÖNLEGES TERÜLET-KOMM. SZIL. HULLADÉK-KEZELŐ
- Kd KÖZLEKEDÉSI TERÜLET-ORSZÁGOS UT
- Kd KÖZLEKEDÉSI TERÜLET-GYÖRÜTŐ UT
- Z ZÖLDTERÜLET-KÖZPARK
- E ERDŐ TERÜLET
- Mj ALTALÁNOS MEZŐGAZDASÁGI TERÜLET
- Mjv ALTALÁNOS - VÉDETT MEZŐGAZDASÁGI TERÜLET
- Msk KISKERTES MEZŐGAZDASÁGI TERÜLET
- Vp VIZGAZDALKODÁSI TERÜLET
- Apm ATMENETI HASZNOSÍTÁSÚ (FELÉSZTÉSI TERÜLET) MEZŐGAZDASÁGI TERÜLET
- Hk HELYREHÖZTÁSI KÖTELEZETTSÉGŐ TERÜLET HATÁRA
- Eo ELOVASÁRLÁSI JOGGAL TERHETT TERÜLET HATÁRA
- Bk BEÜLTETÉSI KÖTELEZETTSÉG
- R REKULTIVÁLANDÓ TERÜLET HATÁRA
- Kf KÖZMÉLEK
- Hk HELYI ÉRTÉKVEDELMI ALATT ÁLLÓ ÉPÜLET
- L Lovagló út
- Kp KERÉKPÁR ES GYALOGOS UT
- Oo MEGTARTANDÓ FASOR

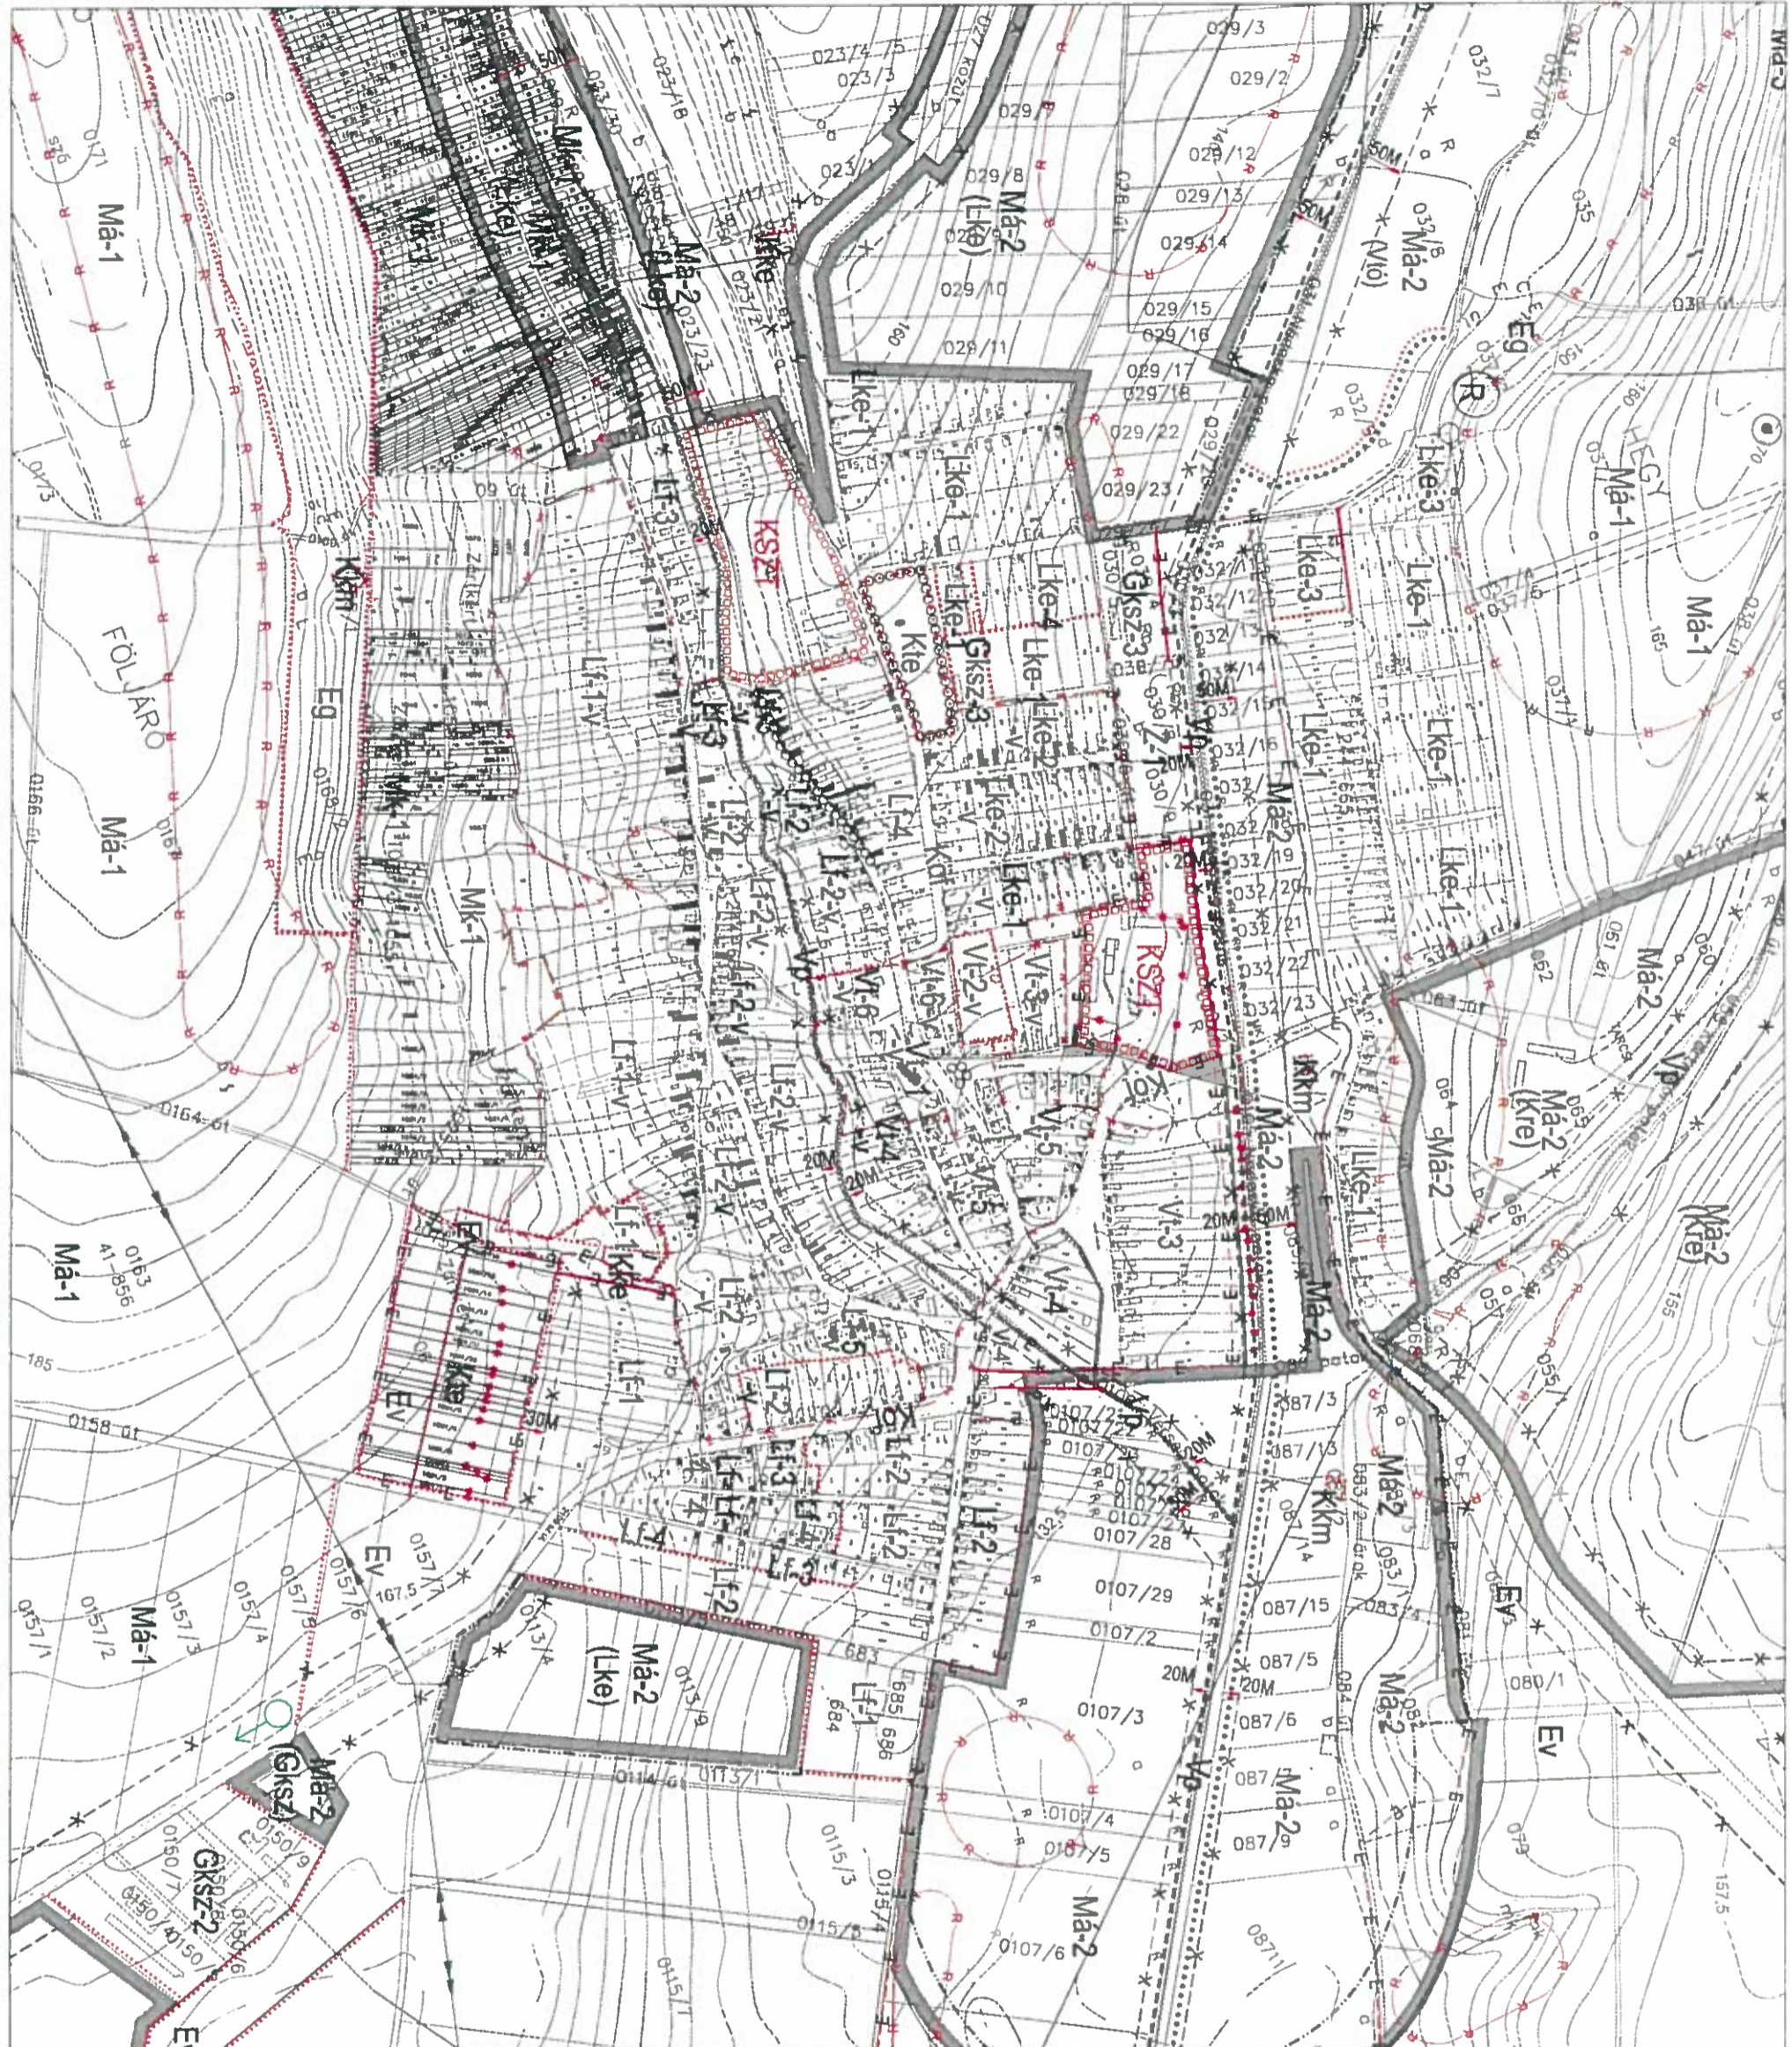

<b>PORTA TERNY VÁROSENDEZÉS ÉS ÉPÍTÉSZETI TERVEZŐ RODA KFT.</b>	
Székhely: Zsóni falu, Orpava u. 2/A.	Telef: 3144331
Magyarországi Önkormányzatok Regionális Hivatala	2024. NOVEMBER 04.
Városi Önkormányzatok Regionális Hivatala	1177233
Városi Önkormányzatok Regionális Hivatala	Műt. 000
Füg. cégjegyzékszám: SZÜLLŐTÓZSÁR 1379	Rajzszám: 217.9
General Director: Tóth Zoltán	Project Manager: Borcsa Zoltán
Project Address: Versegg, 217.9	Document No.: 2024. NOVEMBER 04.